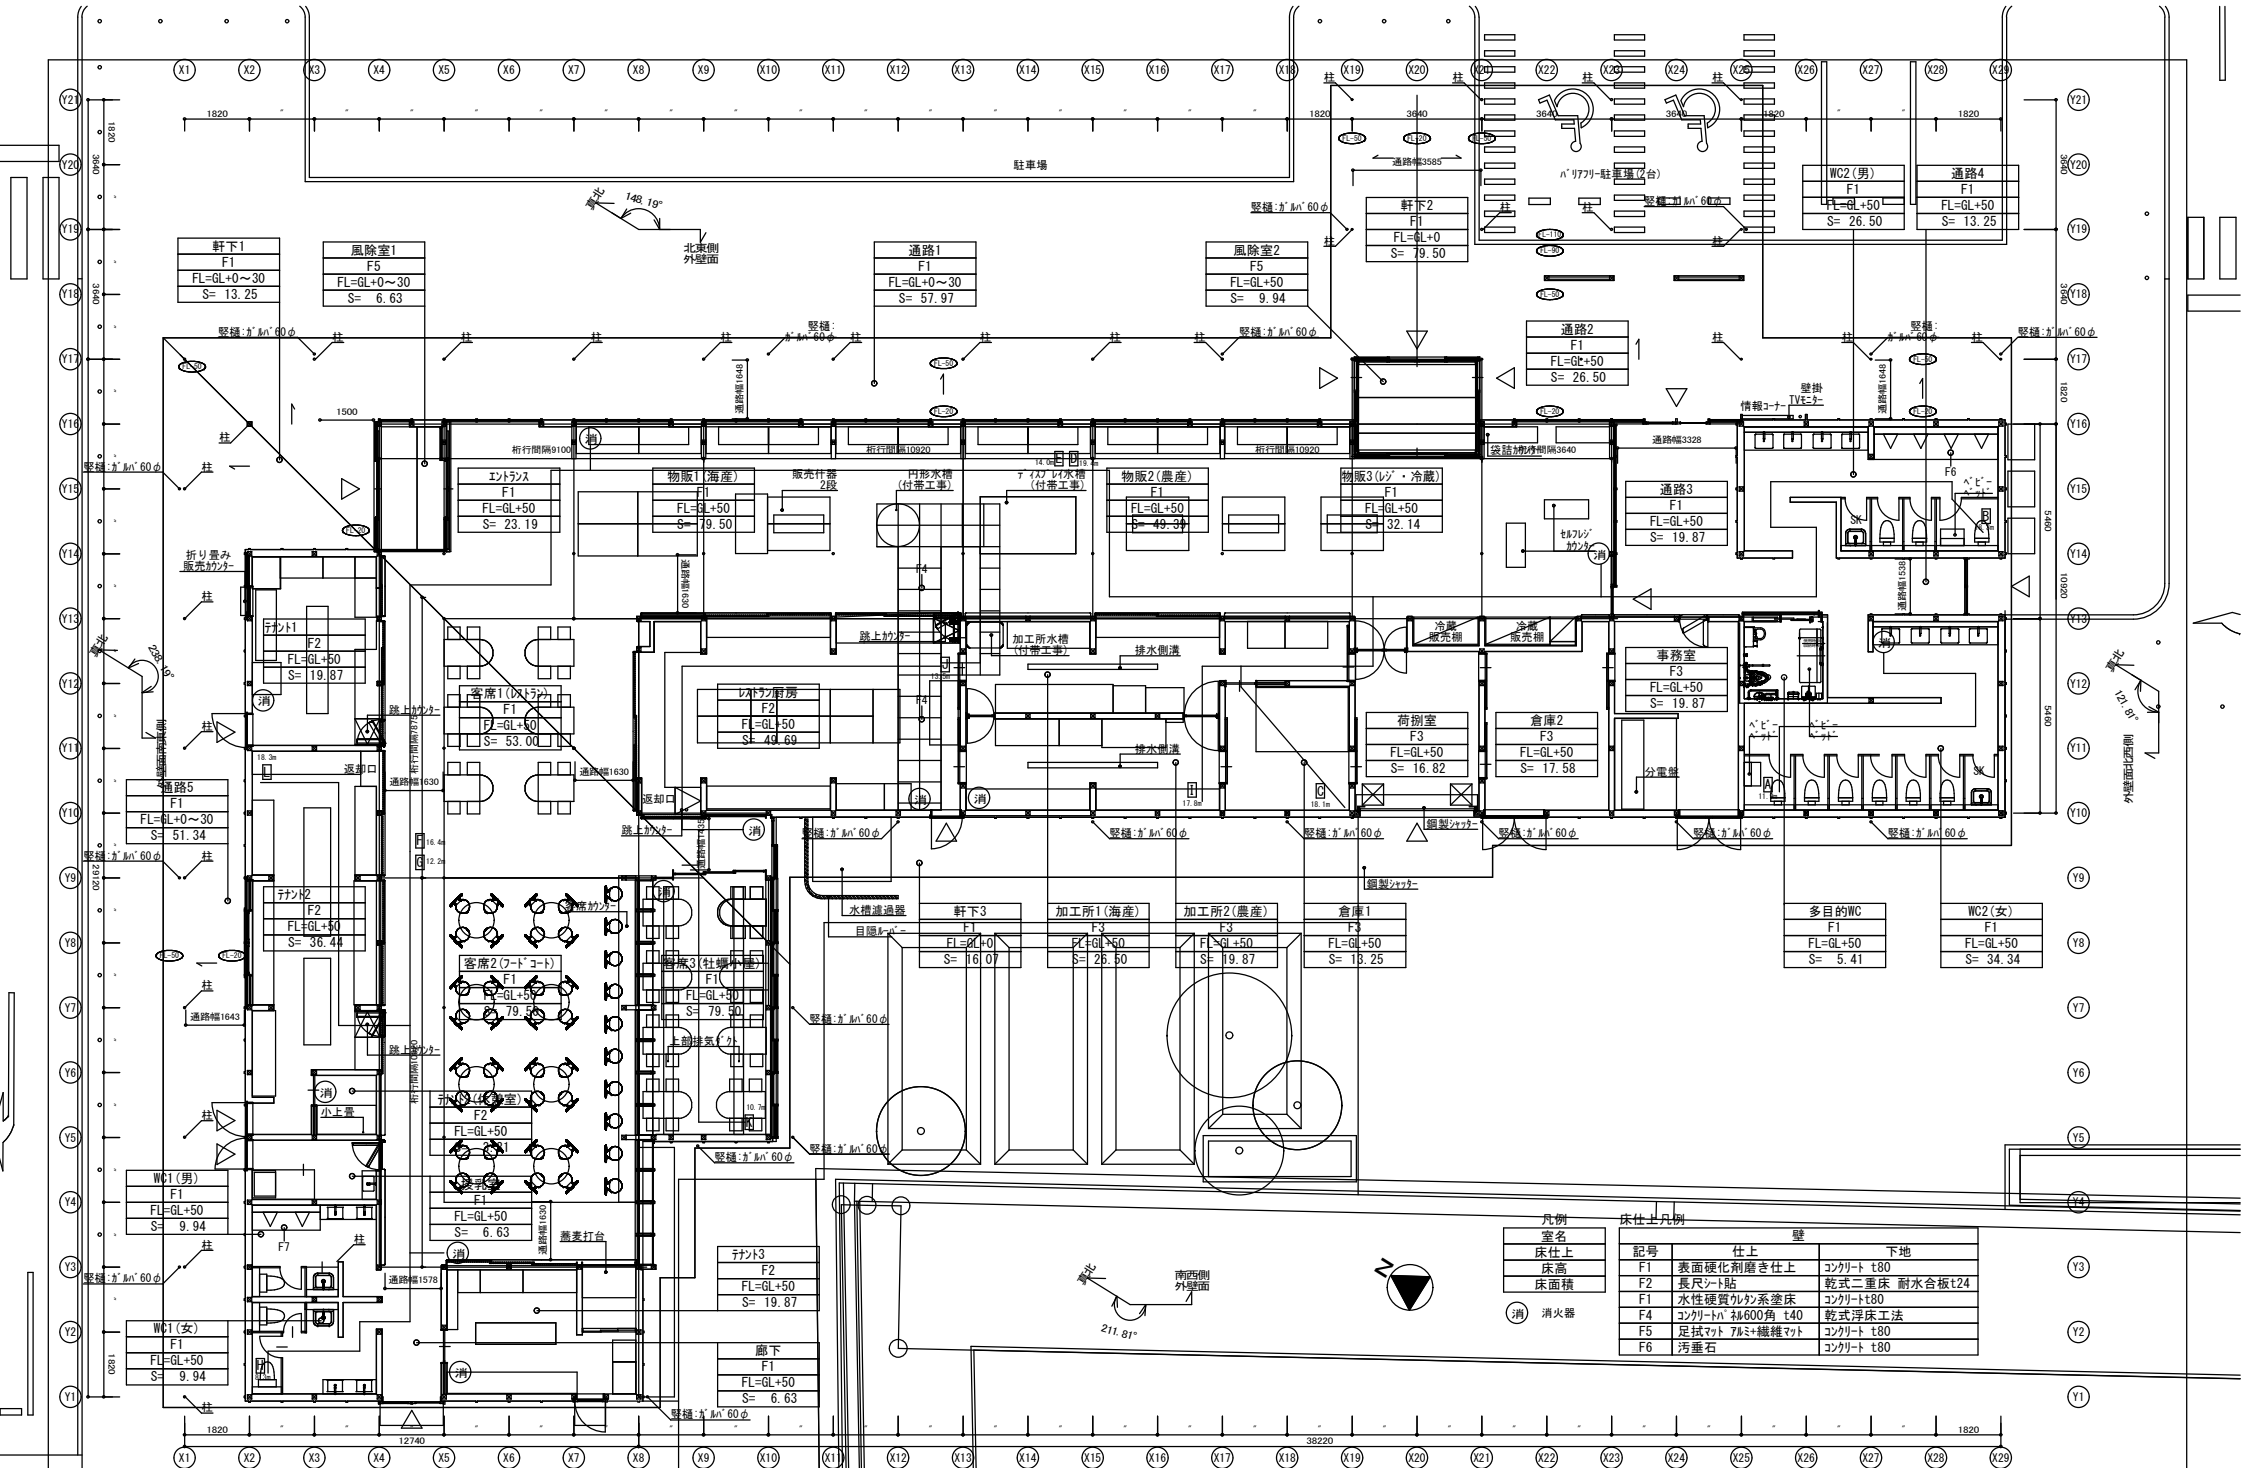


日付 2026.08.31	設計 カイト・ワイワ・フルマチ設計共同体 株式会社カイト アーキテクツ 代表取締役: 京 智健(キョウ トモタカ) 住所: 大阪府吹田市吹田市寿町1-4-29 TEL・FAX: 06-7220-6975 mail : kyo@kkaa.info	一級建築士事務所WA 代表: 岩田 悠介(イワタ ユウスケ) 一級建築士事務所フルマチスタジオ 代表: 岩崎 裕樹(イワサキ ユウキ)	住所: 大阪府大阪市此花区梅香1-9-22 TEL: 090-1714-3787 mail : iwata@wa-asia 住所: 大阪府柏原市古市町1-4-8 TEL: 080-5205-2601 mail : fmst@yuki-iwasaki.net	特記事項無	設計段階 実施設計	工事名 令和8 年度 農振興香々地地区直売所・レストラン新設建築主体工事 図面名称 平面図-1	縮尺 A3: 1/150 A1: 1/75	図面番号 A-06a