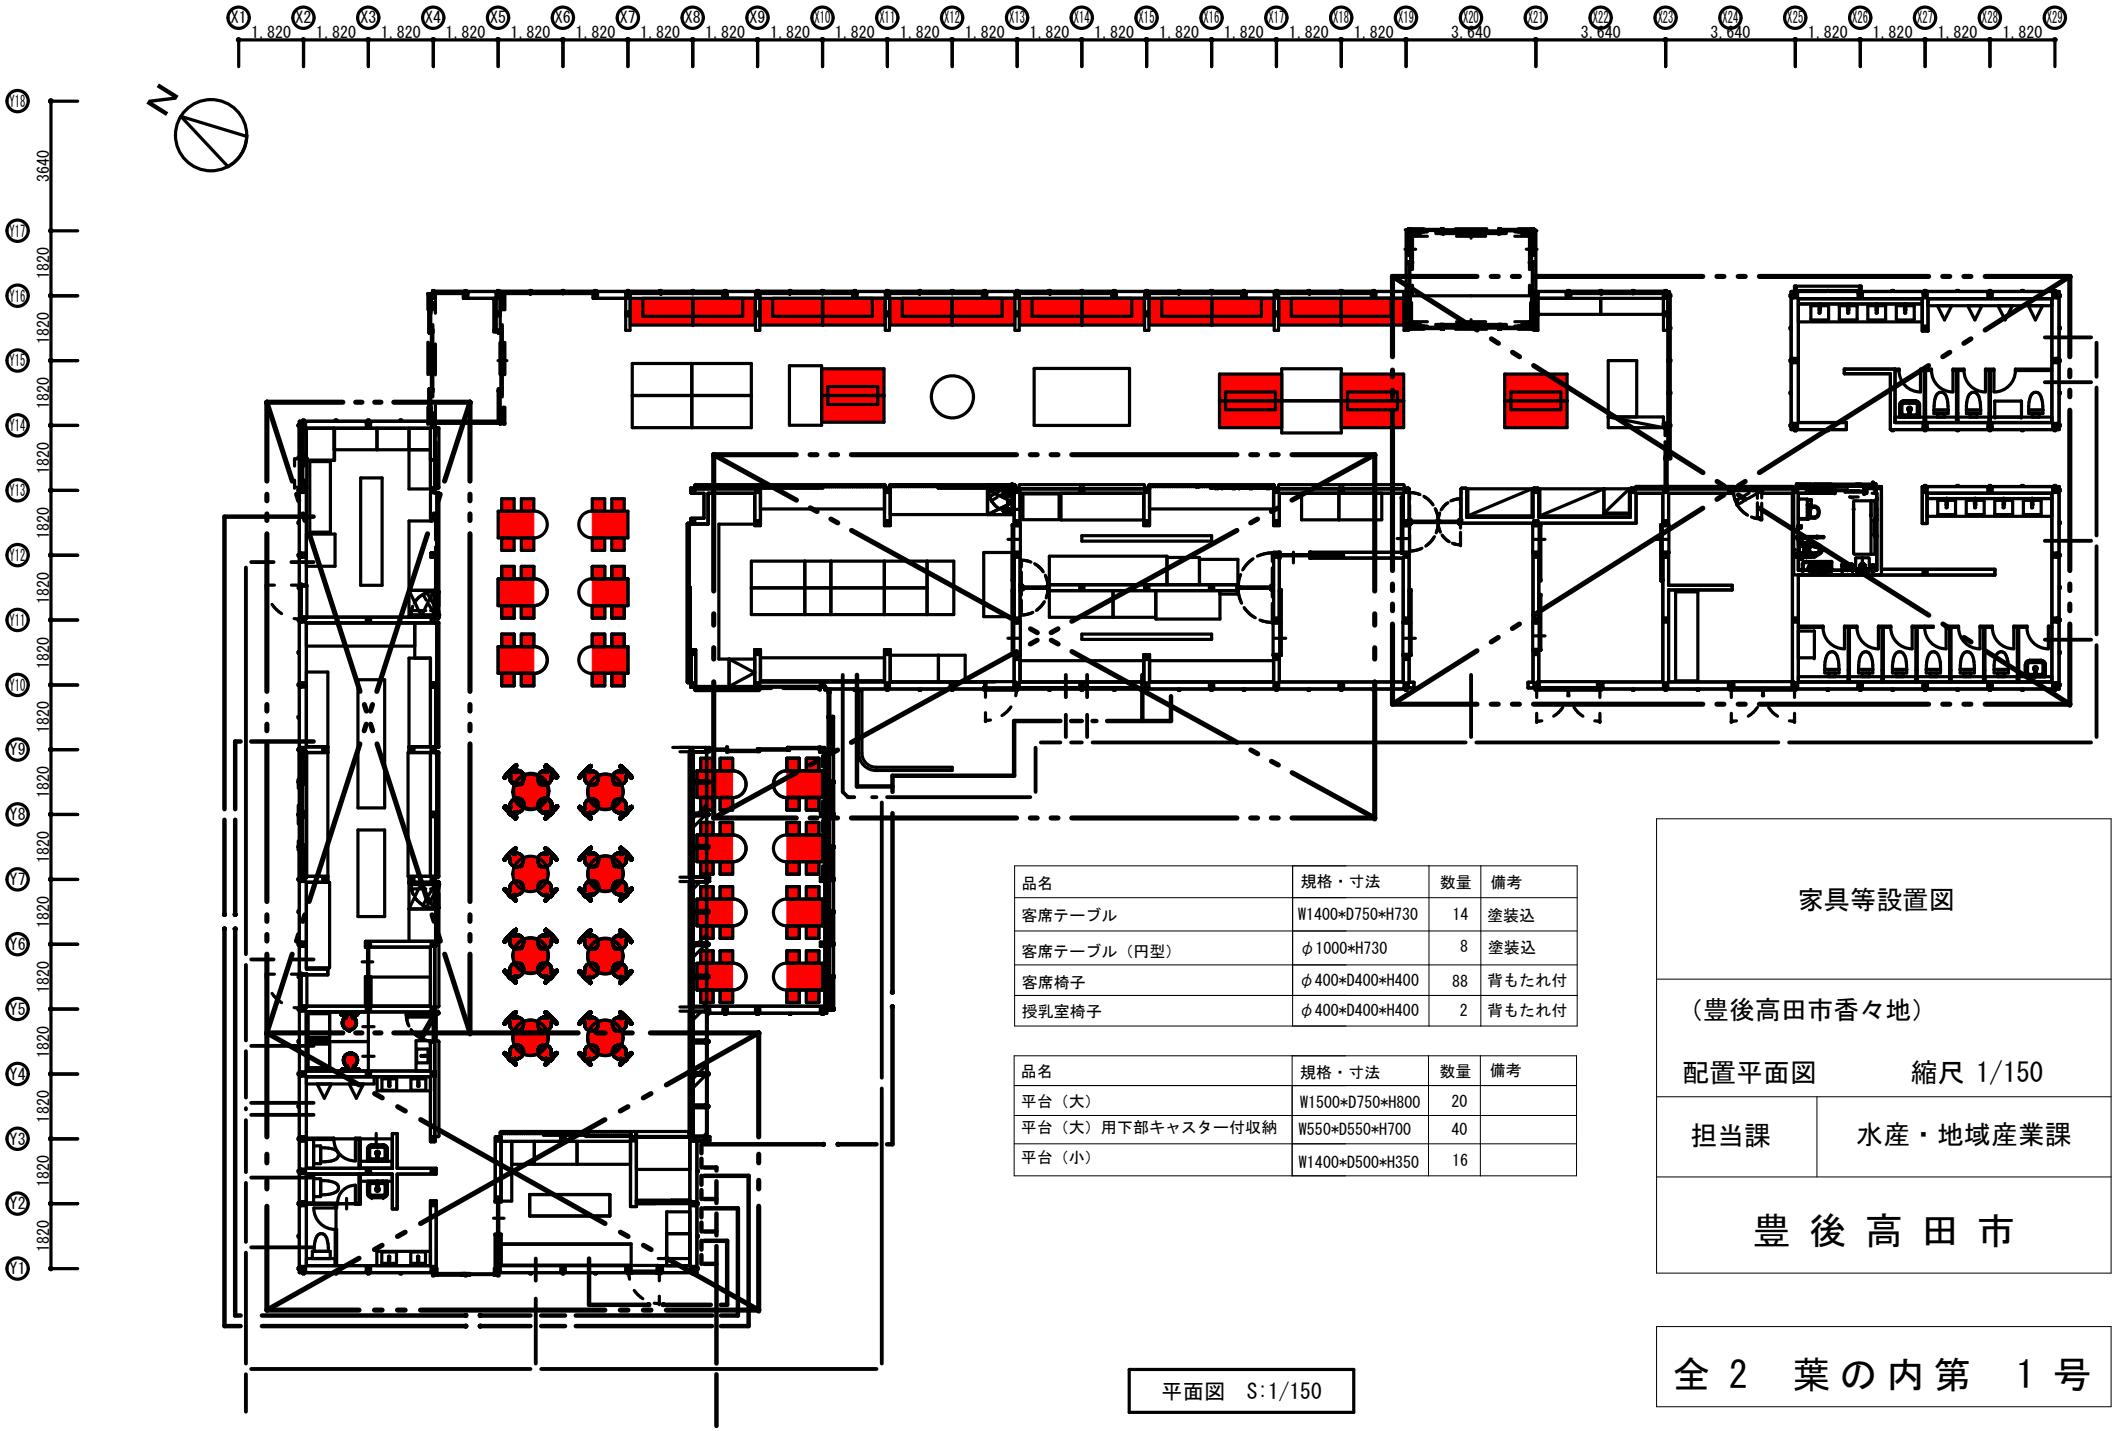


品名	規格・寸法	数量	備考
客席テーブル	W1400*D750*H730	14	塗装込
客席テーブル（円型）	φ1000*H730	8	塗装込
客席椅子	φ400*D400*H400	88	背もたれ付
授乳室椅子	φ400*D400*H400	2	背もたれ付

品名	規格・寸法	数量	備考
平台（大）	W1500*D750*H800	20	
平台（大）用下部キャスター付収納	W550*D550*H700	40	
平台（小）	W1400*D500*H350	16	

平面図　S:1/150

家具等設置図

（豊後高田市香々地）

配置平面図　　縮尺 1/150

担当課	水産・地域産業課

豊 後 高 田 市

全 2　葉の内第　1 号