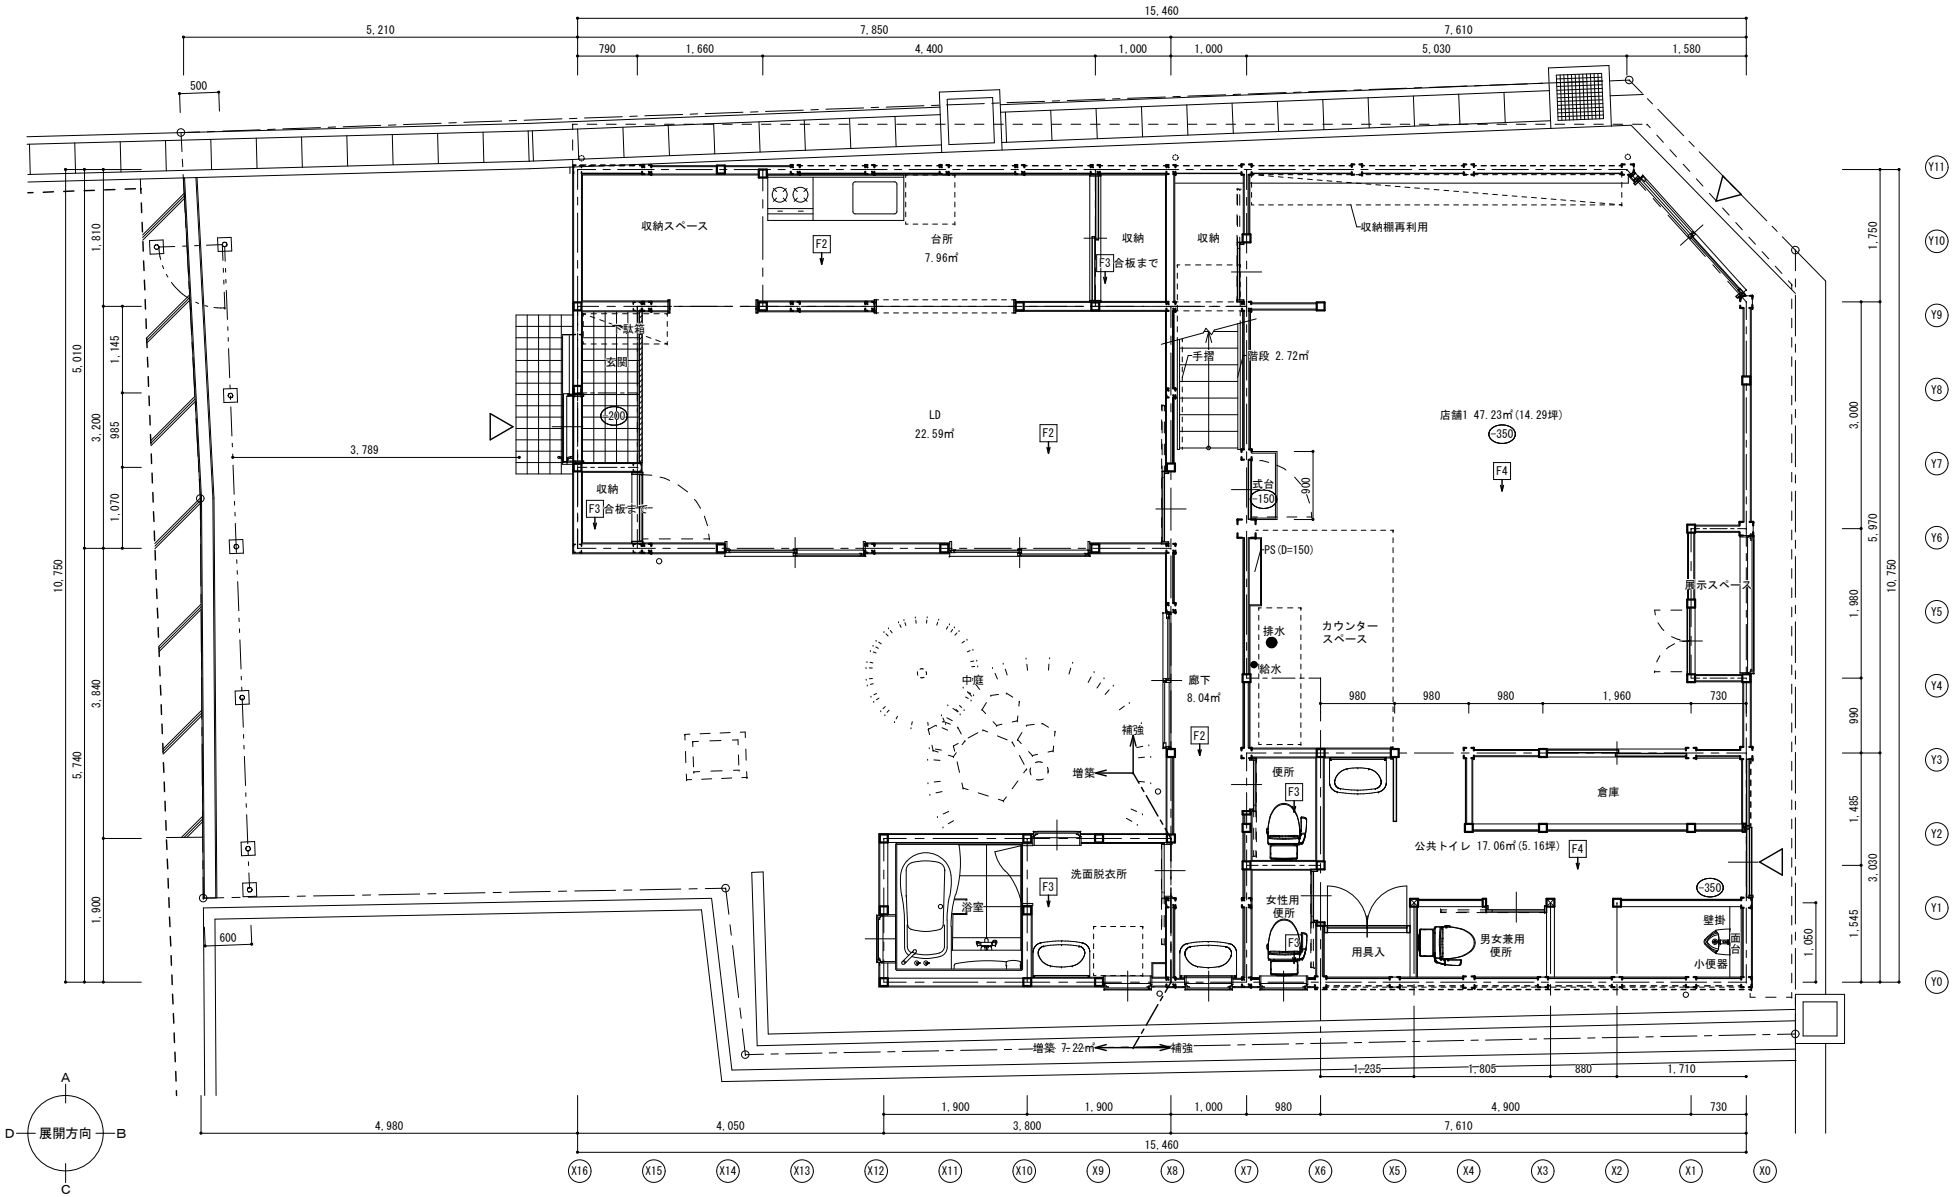
収納スペース
台所
7.96㎡
収納
合板まで
収納
収納棚再利用
玄関
LD
22.59㎡
階段 2.72㎡
手摺
店舗1 47.23㎡(14.29坪)
式台
PS(D=150)
カウンター
スペース
展示スペース
排水
給水
廊下
8.04㎡
中庭
補強
増築
便所
倉庫
公共トイレ 17.06㎡(5.16坪)
洗面脱衣所
浴室
女性用
便所
用具入
男女兼用
便所
壁掛
面台
小便器
増築 7.22㎡
補強
展開方向

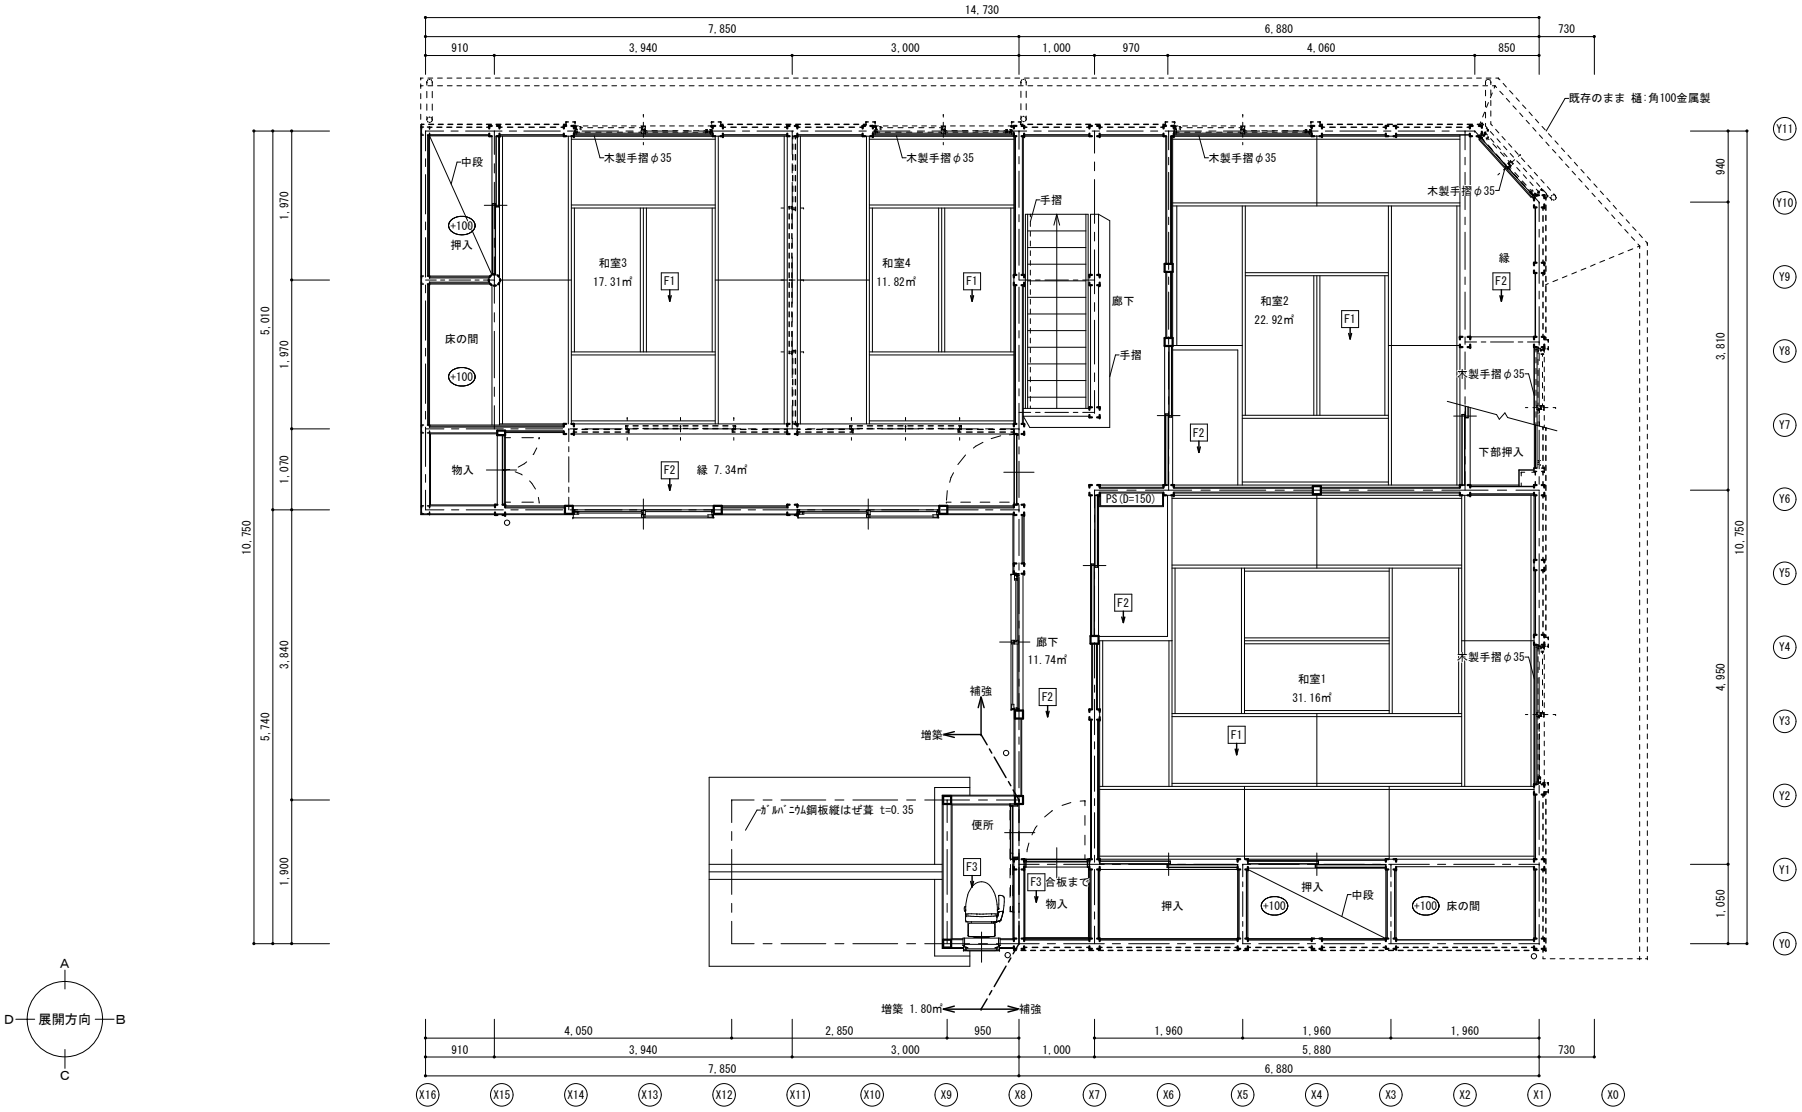


改修後 2階平面図 S=1/50