

給水装置(新設・改造・撤去)工事申請書及び設計書

受付	令和 年 月 日	番号	受付者
申込 設計承認	水道技術管	系長	完了検査 登録
水栓番号	ファイル番号		

給水装置工事申込書

豊後高田市水道事業管理者 殿

令和 年 月 日

申込者

住 所 豊後高田市是永町39番3
(フリガナ) タカダ タロウ

氏 名 高田 太郎

電 話 0978-22-3100

下記のとおり給水装置の設置を申し込み、工事の施工承認を申請します。
なお、給水設置工事については、水道法、豊後高田市水道事業給水条
例、豊後高田市水道事業給水条例施行規程を遵守します。





設置場所	豊後高田市 是永町39番3 (自治会:)
取り出し位置	・公道) ・私道
利用区分	(自家用) 2.賃貸用 3.事務所等

受託者	
指定番号	第 号
住所	会社住所
名称 代表者名	(株)〇〇〇〇 □□□□
電話番号	0000-00-0000
主任技術者 (署名・押印)	高田 花子 (高田)

完成年月日	令和 年 月 日			
市納付金				
名 称	形状・寸法	数量	単価	金 額
(1)新規加入金				
(2)設計審査手数料				
(3)竣工検査手数料				
(4)申請手数料				
合 計				


市記入箇所

市記入箇所

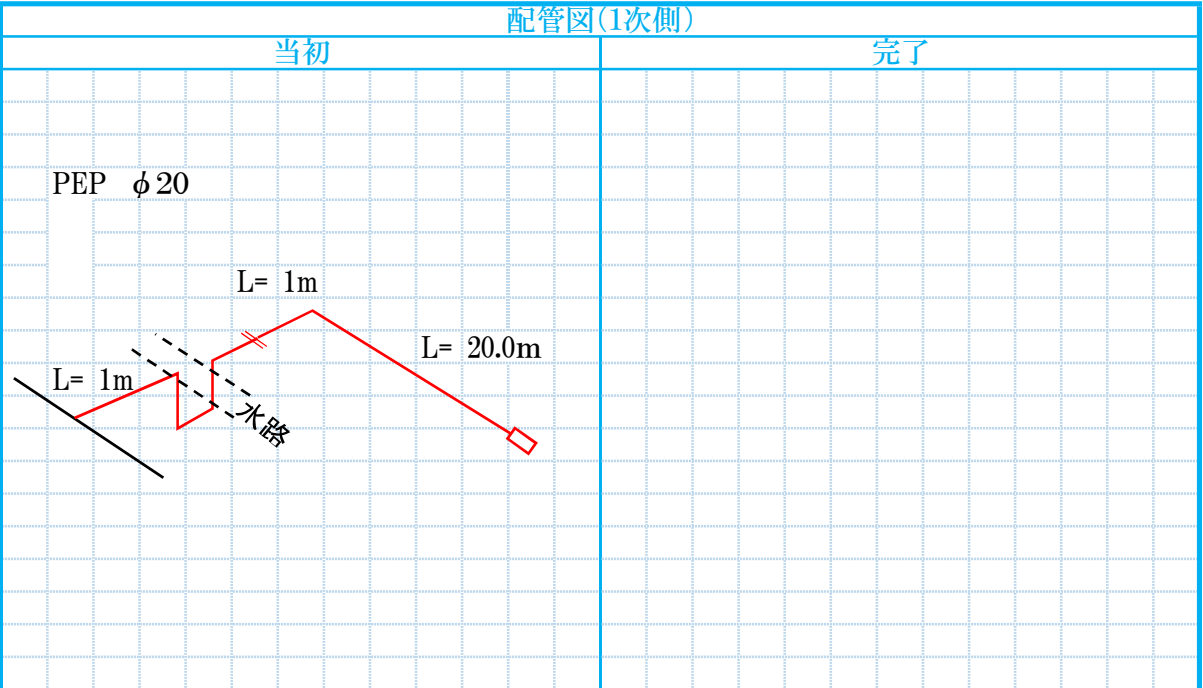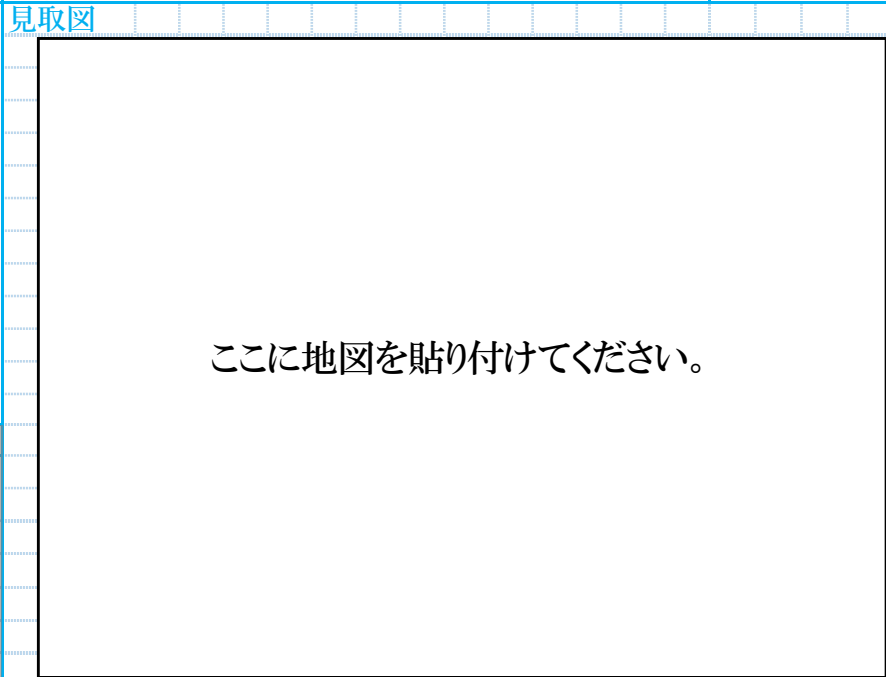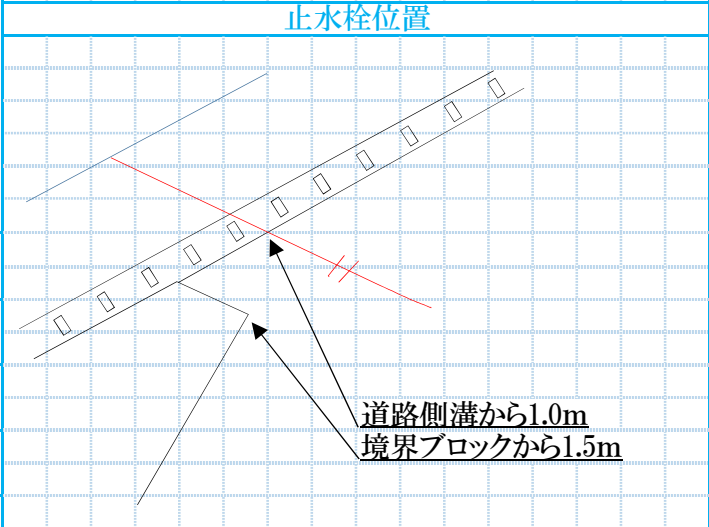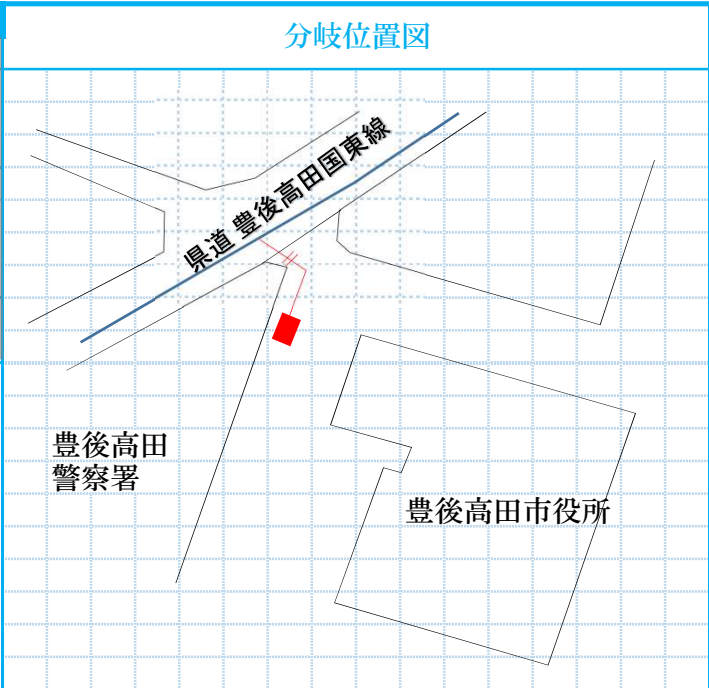


工事設計書
1次側

品名	形状	単位	当初	完了	備考
サドル分水栓	φ100×φ20	個	1		
ポリエチレン管	φ20	m	20		
甲型止水栓	φ20	個	1		
水道用レベルマーク	φ25×70m/m	個	1		

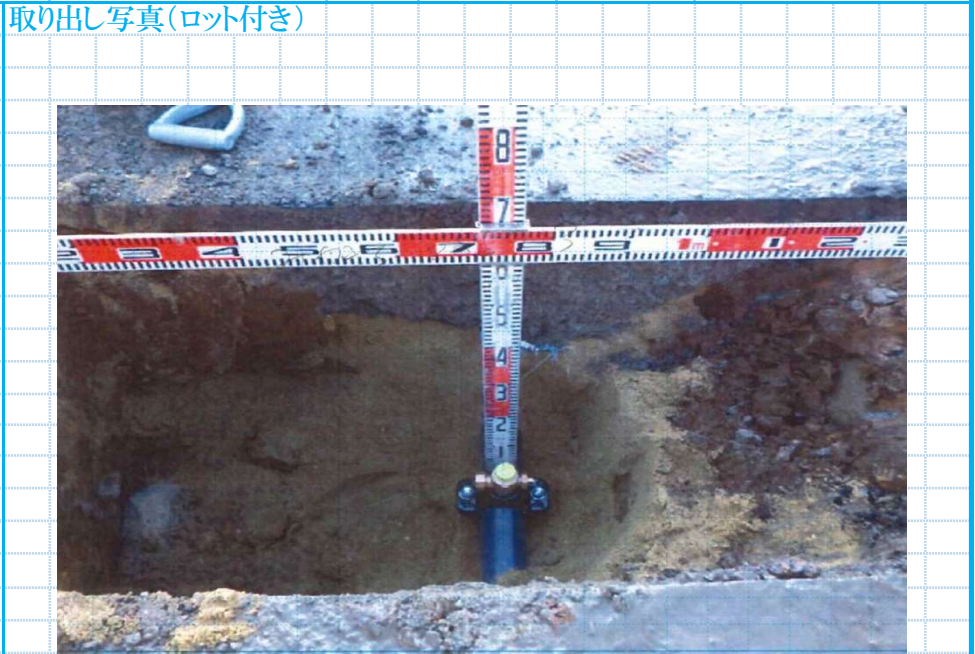

工事設計書 2次側					
品名	形状	単位	当初	完了	備考
PEP	φ13	m	30		
HIVP	φ16	m	2		
SPメーター用	φ13×φ20	個	1		
SKX	φ16×φ13P	個	1		
HI S	φ16	個	2		
HI T	φ16	個	2		

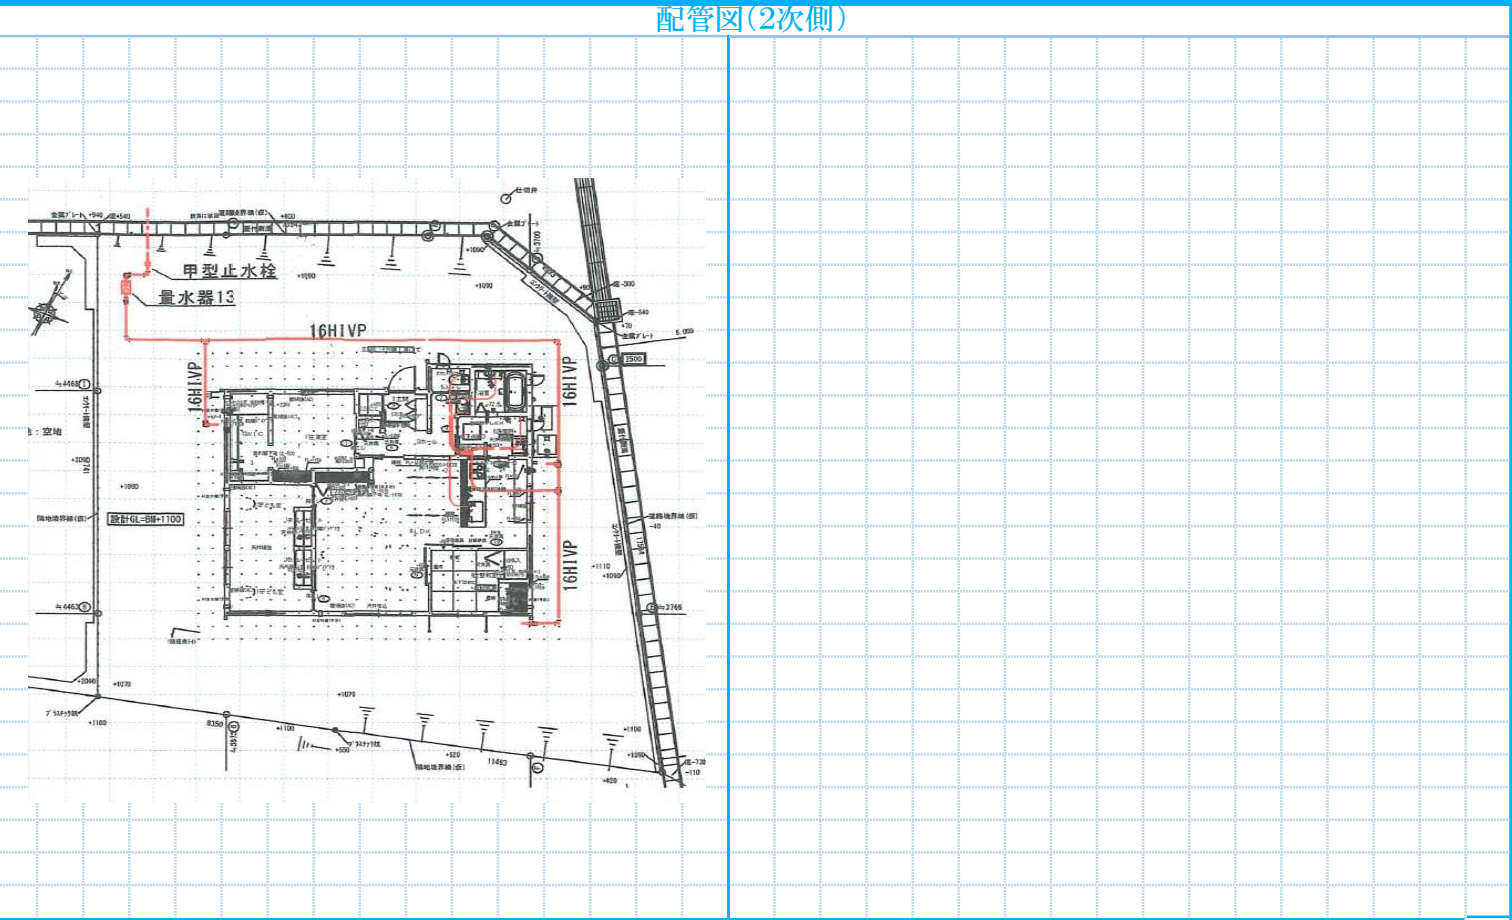

同意書			
所有者分岐承諾	水栓番号	住 所	氏 名
			印
			印
			印
			印
			印
土地所有者の設置承諾			印
			印
家屋所有者の設置承諾			印
給水装置の無断改造禁止の同意（署名）			
	住 所	氏 名	
給水装置所有者	豊後高田市是永町39番3	高田太郎	
施工業者	施工業者事務所の住所	〇〇〇〇会社	
備 考			

