


サインリスト

A1 ◎ サイン塔

S=1:5 (A3) S=1:10 (A1・Ai)

※施設名・ロゴマーク調整中

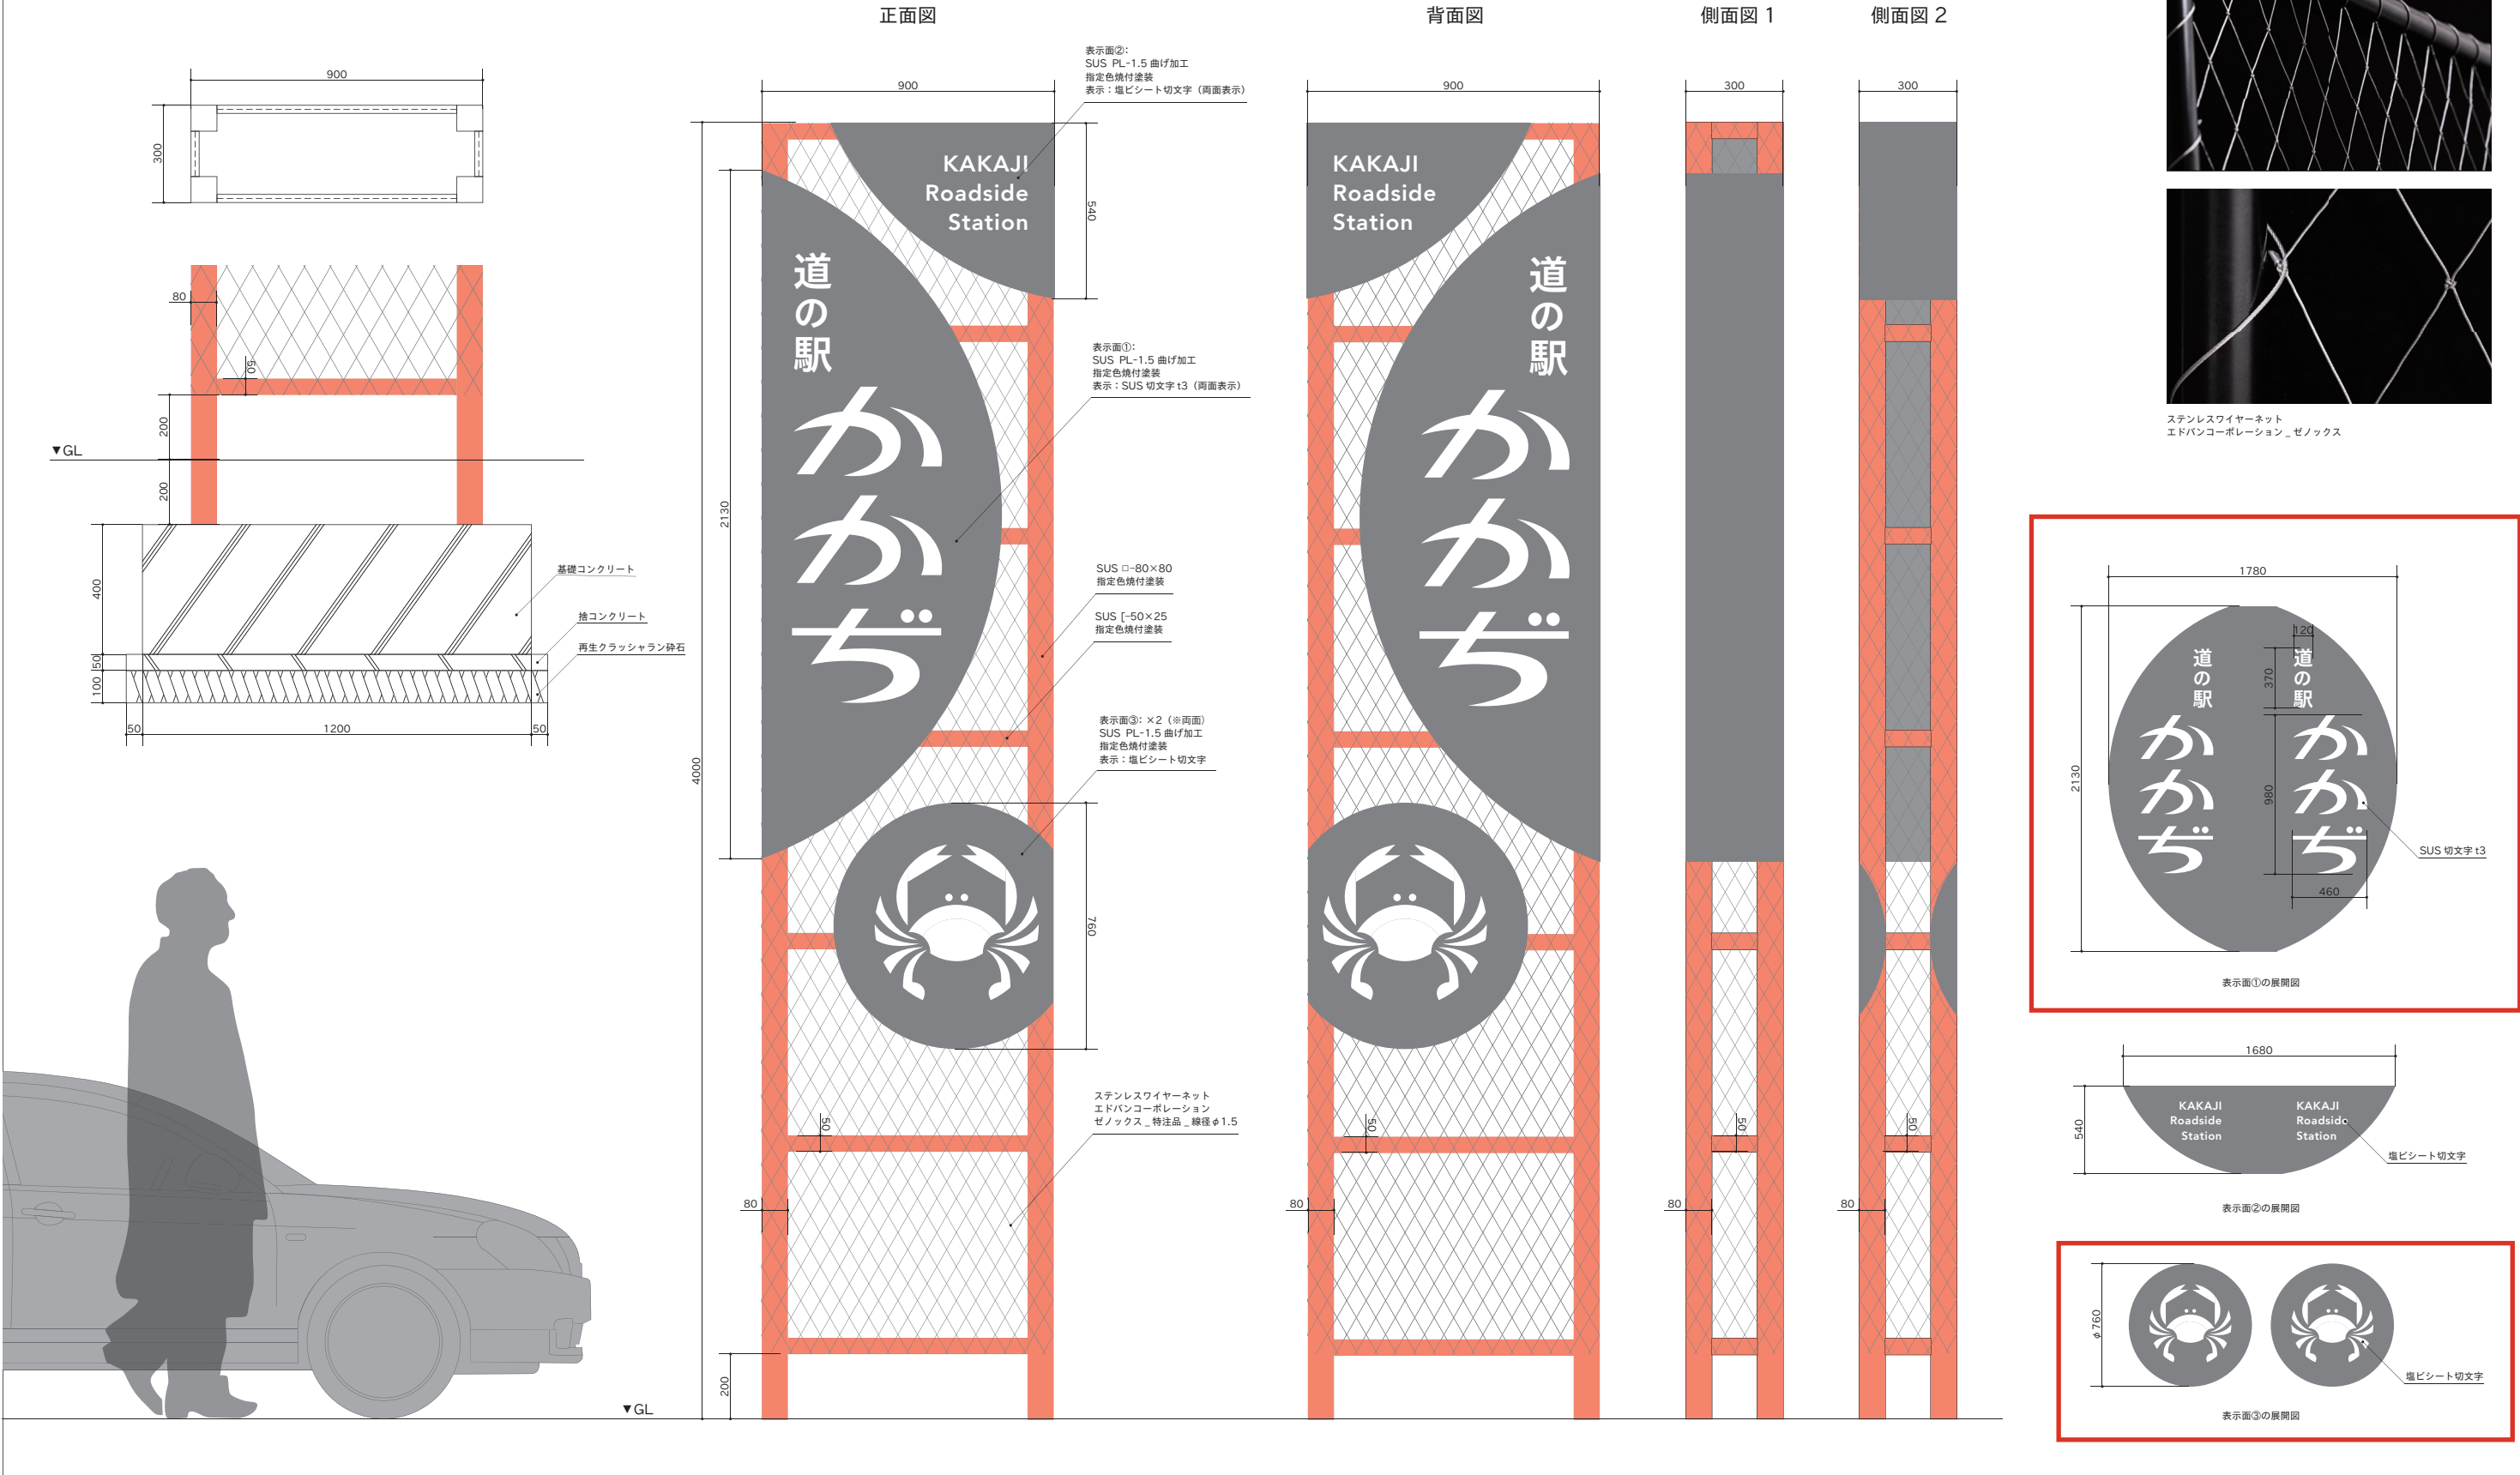

日付 2025.06.30	設計 カイト・ワイフ・フルマチ設計共同体	一級建築士事務所YWA 代表: 岩田 悠介(イワタ ユウスケ)	住所: 大阪府大阪市此花区梅香1-19-22 TEL: 090-1714-3787 mail: iwata@ywa.asia	特記事項欄	設計段階 実施設計	工事名 令和8年度 農振興香々地地区直売所・レストラン新設建築主体工事 図面名称 サイン図-4	縮尺	図面番号 A-016d
	株式会社カイトアーキテツ 代表取締役: 京 智健 (キョウ トモタカ)	住所: 大阪府吹田市吹田市寿町1-4-29 TEL・FAX: 06-7220-6975 mail: kyo@tkaa.info	一級建築士事務所フルマチスタジオ 代表: 岩崎 裕樹 (イワサキ ユウキ)	住所: 大阪府柏原市古町1-4-8 TEL: 080-5205-2601 mail: fms@yukiwasaki.net				