


豊後高田都市計画 計画図 (3/9)

平成二十八年三月

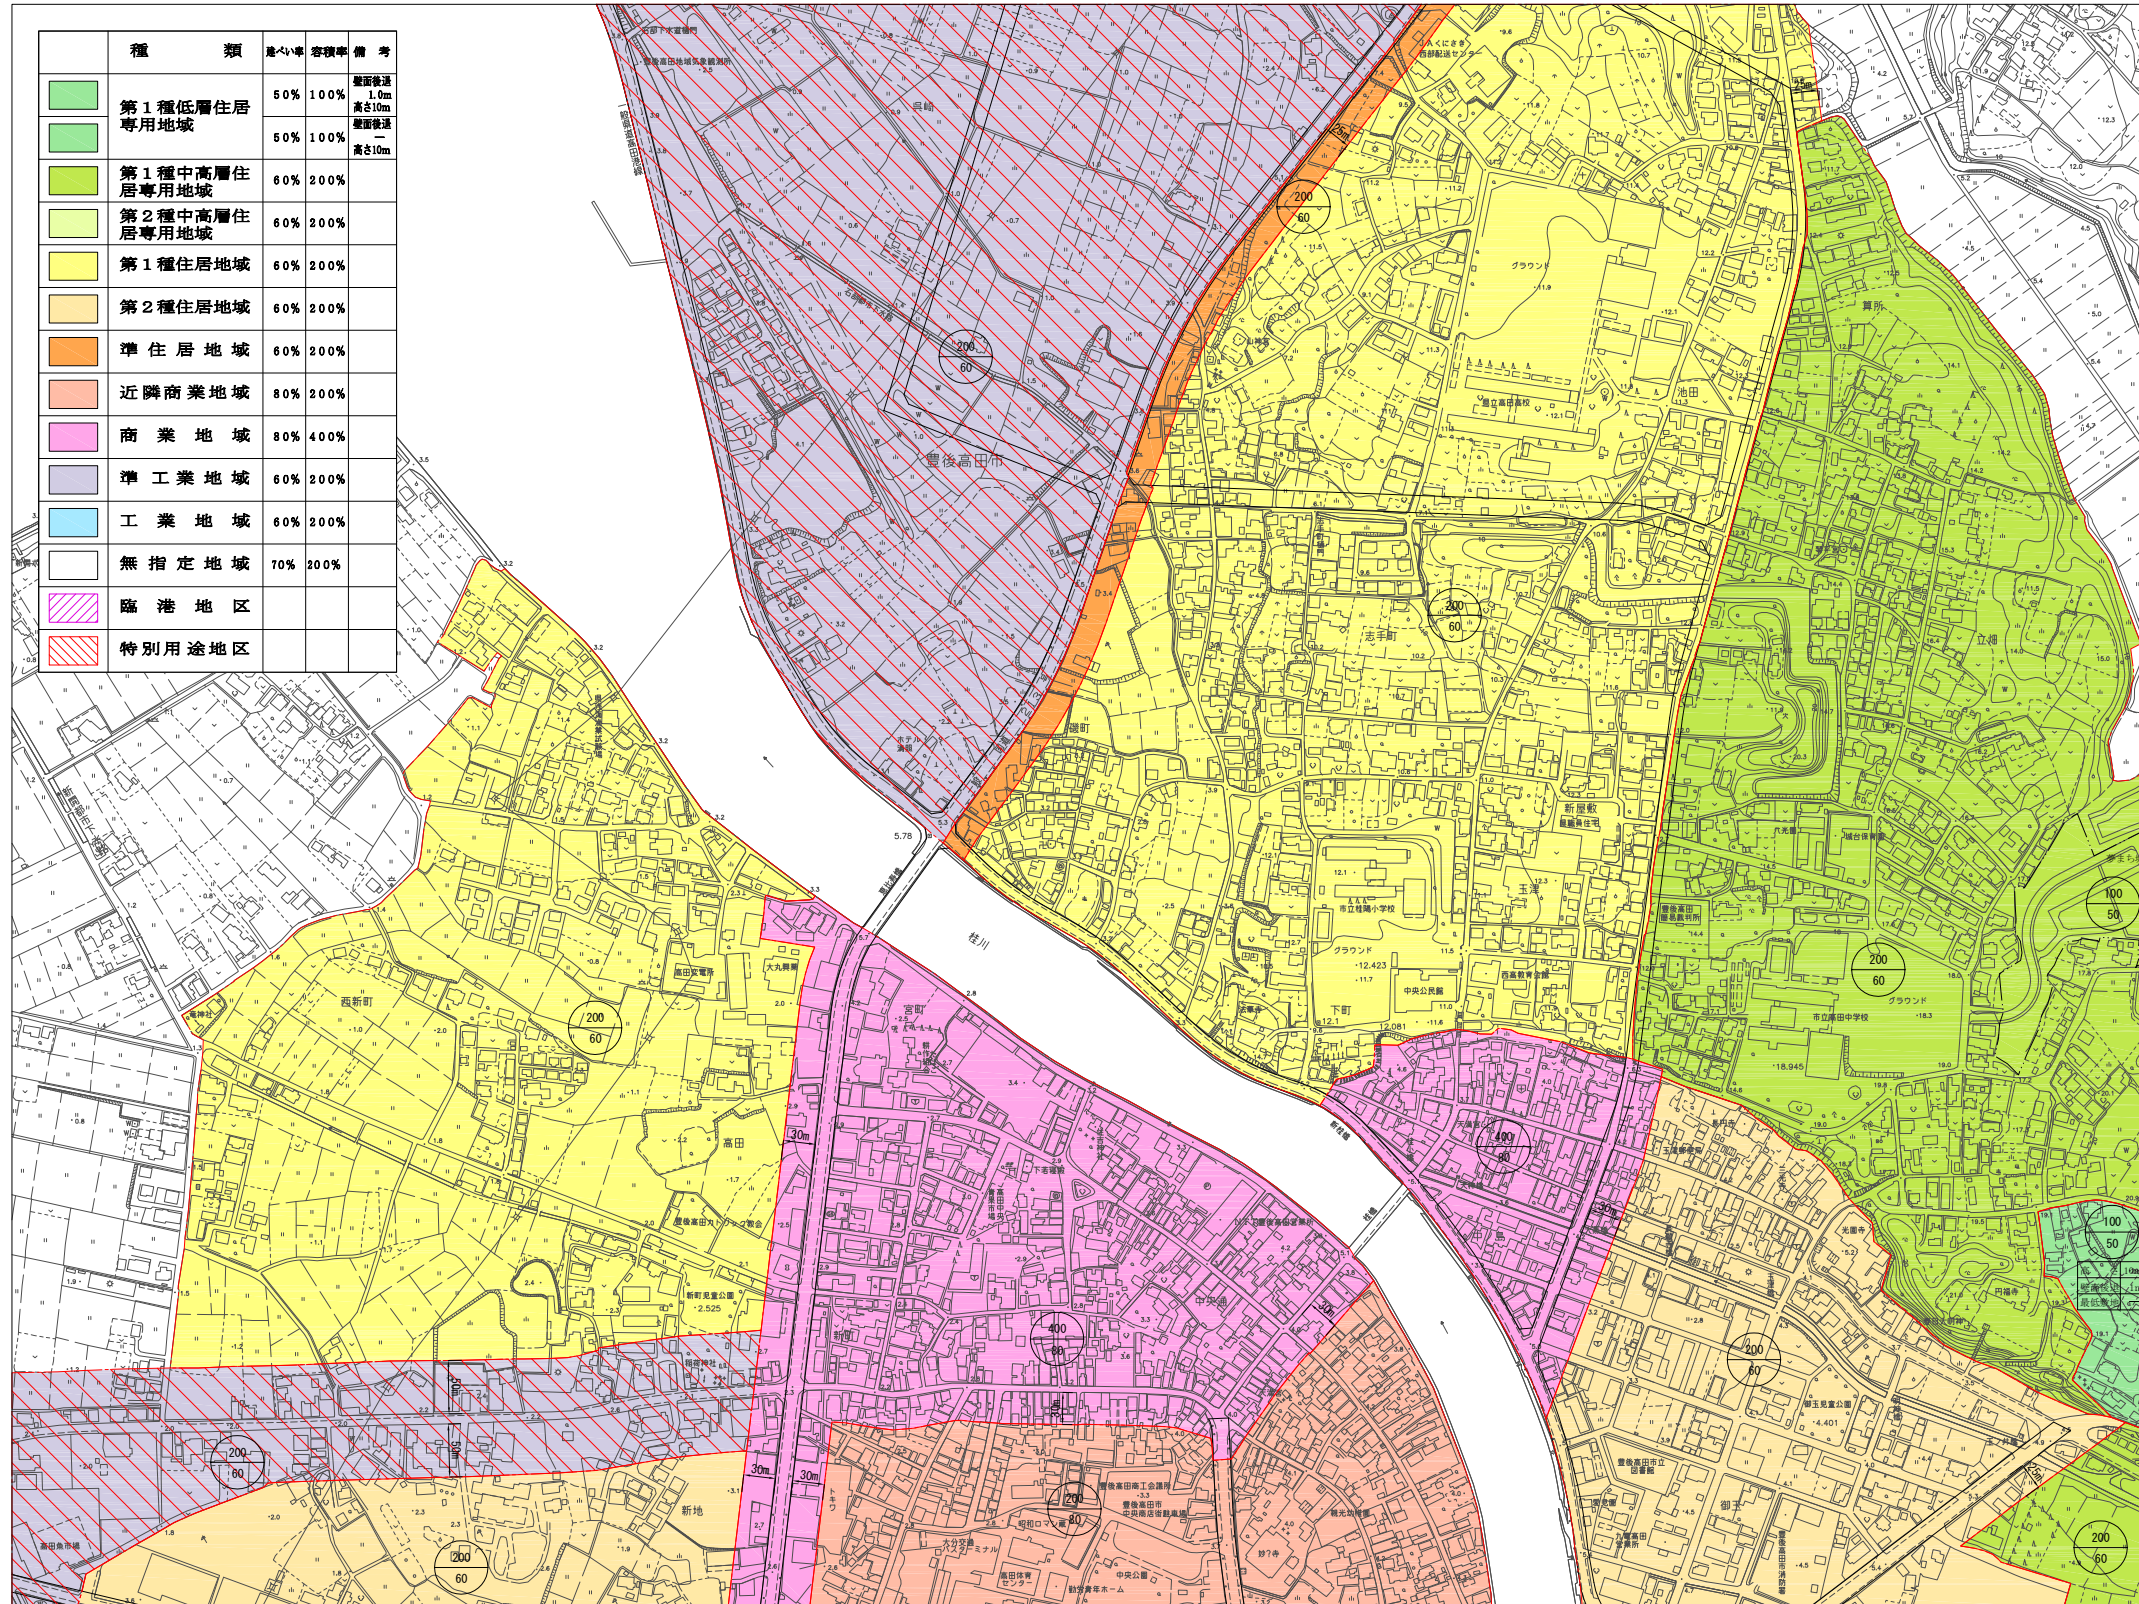

種類	高さ	容積率	備考
第1種低層住居専用地域	50%	100%	建屋高さ1.0m
	50%	100%	建屋高さ10m
第1種中高層住居専用地域	60%	200%	
第2種中高層住居専用地域	60%	200%	
第1種住居地域	60%	200%	
第2種住居地域	60%	200%	
準住居地域	60%	200%	
近隣商業地域	80%	200%	
商業地域	80%	400%	
準工業地域	60%	200%	
工業地域	60%	200%	
無指定地域	70%	200%	
臨港地区			
特別用途地区			

1			
2	3	4	7
	5	6	8 9

等高線間隔 5m
最低軌道

