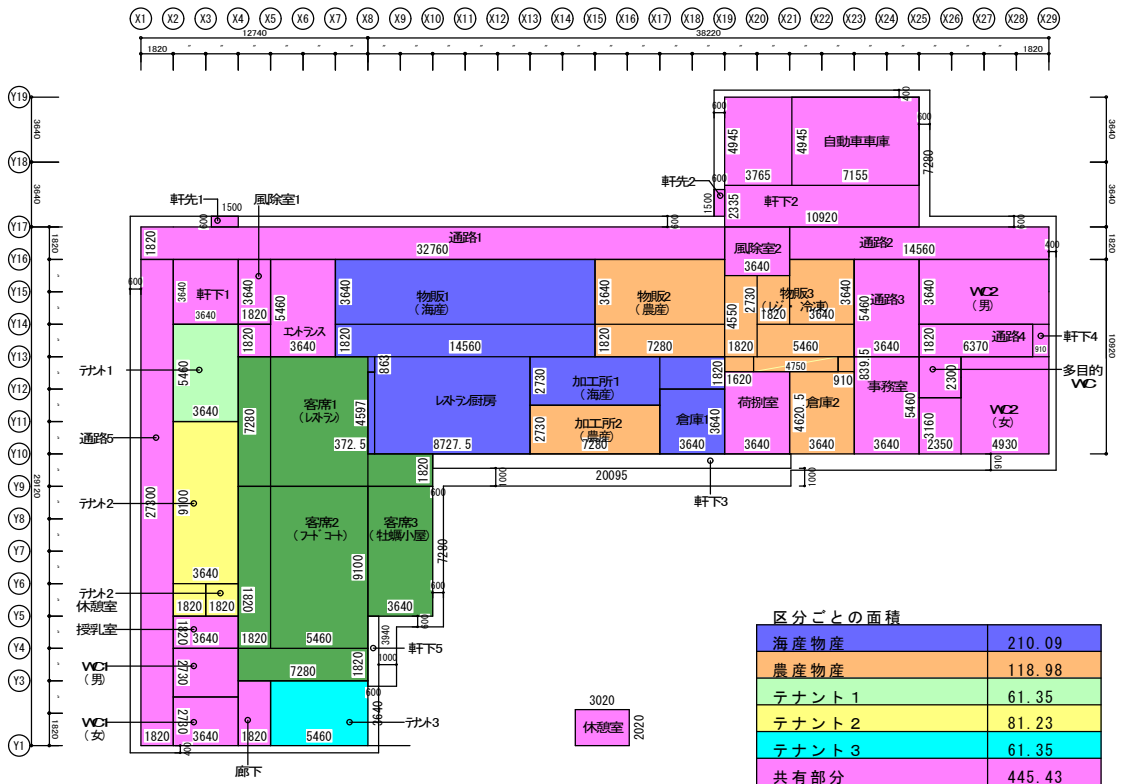


区分ごとの面積

海産物産	210.09
農産物産	118.98
テナント１	61.35
テナント２	81.23
テナント３	61.35
共有部分	445.43
合計	978.43

直売所・レストラン建築面積

室名	面積（㎡）
風除室１	6.63
風除室２	9.94
エントランス	23.19
物販１（海産）	79.50
物販２（農産）	49.39
物販３（レジ・冷蔵）	32.14
レストラン厨房	49.36
客席１（レストラン）	59.94
客席２（フードコート）	79.50
客席３（牡蠣小屋）	26.50
テナント１（たこ焼き）	19.87
テナント２（唐揚げ）	36.44
テナント２（休憩室）	3.31
テナント３（そば）	19.87
トイレ１（男）	9.94
トイレ１（女）	9.94
授乳室	6.63
廊下	6.63
軒下１	14.15
軒下２	80.40
軒下４	1.65
通路１	59.62
通路２	26.50
通路３	19.87
通路４	11.59
通路５	49.69
休憩室	6.10
小計①	798.29

客席1.2.3　合計165.94
物販1、ﾃﾅﾝﾄ1~3の4者で按分
165.94/4＝41.48

処理加工施設・施設内加工施設面積

加工所１	26.50
加工所２	19.87
倉庫１	13.25
倉庫２	17.58
荷捌所	16.82
事務室	19.87
小計②	113.89

附帯施設トイレ面積

トイレ２（男）	26.50
トイレ２（女）	34.34
多目的トイレ	5.41
小計③	66.25

面積合計
798.29＋113.89＋66.25＝978.43㎡

日付 2025.09.21	設計 カイト・ワイワ・フルマチ設計共同体	一級建築士事務所YWA 代表：岩田 悠介（イワタ ユウスケ）	住所：大阪府大阪市北区梅香1-19-22 TEL：090-1714-3787 mail：iwata@ywa.asi.a	特記事項欄	設計段階 実施設計	工事名 豊後高田市香々地地域直売所・レストラン（道の駅）施設新築工事	縮尺 A3: A1:	図面番号 A-04a
	株式会社カイト アーキテクツ 代表取締役：京 智健（キョウ トモタカ） 住所：大阪府吹田市吹田市寿町1-4-29 TEL・FAX：06-7220-6975 mail：kyo@kaa.info	一級建築士事務所フルマチスタジオ 代表：岩崎 裕樹（イワサキ ユウキ）	住所：大阪府柏原市古町1-4-8 TEL：080-5205-2601 mail：furumachi@iwasaki.net			図面名称 面積表・求積図・ALVS計算表		